


Bauherr:  
MDKL Immobilien KG  
Mambachstraße 7  
36100 Petersberg

Unterschrift:

Entwurfsverfasser:  
Ingenieurbüro Dipl.-Ing Chr. Herget  
Büro für Baustatik und Bauplanung  
Straße des Friedens 10  
36419 Geisa

Unterschrift:

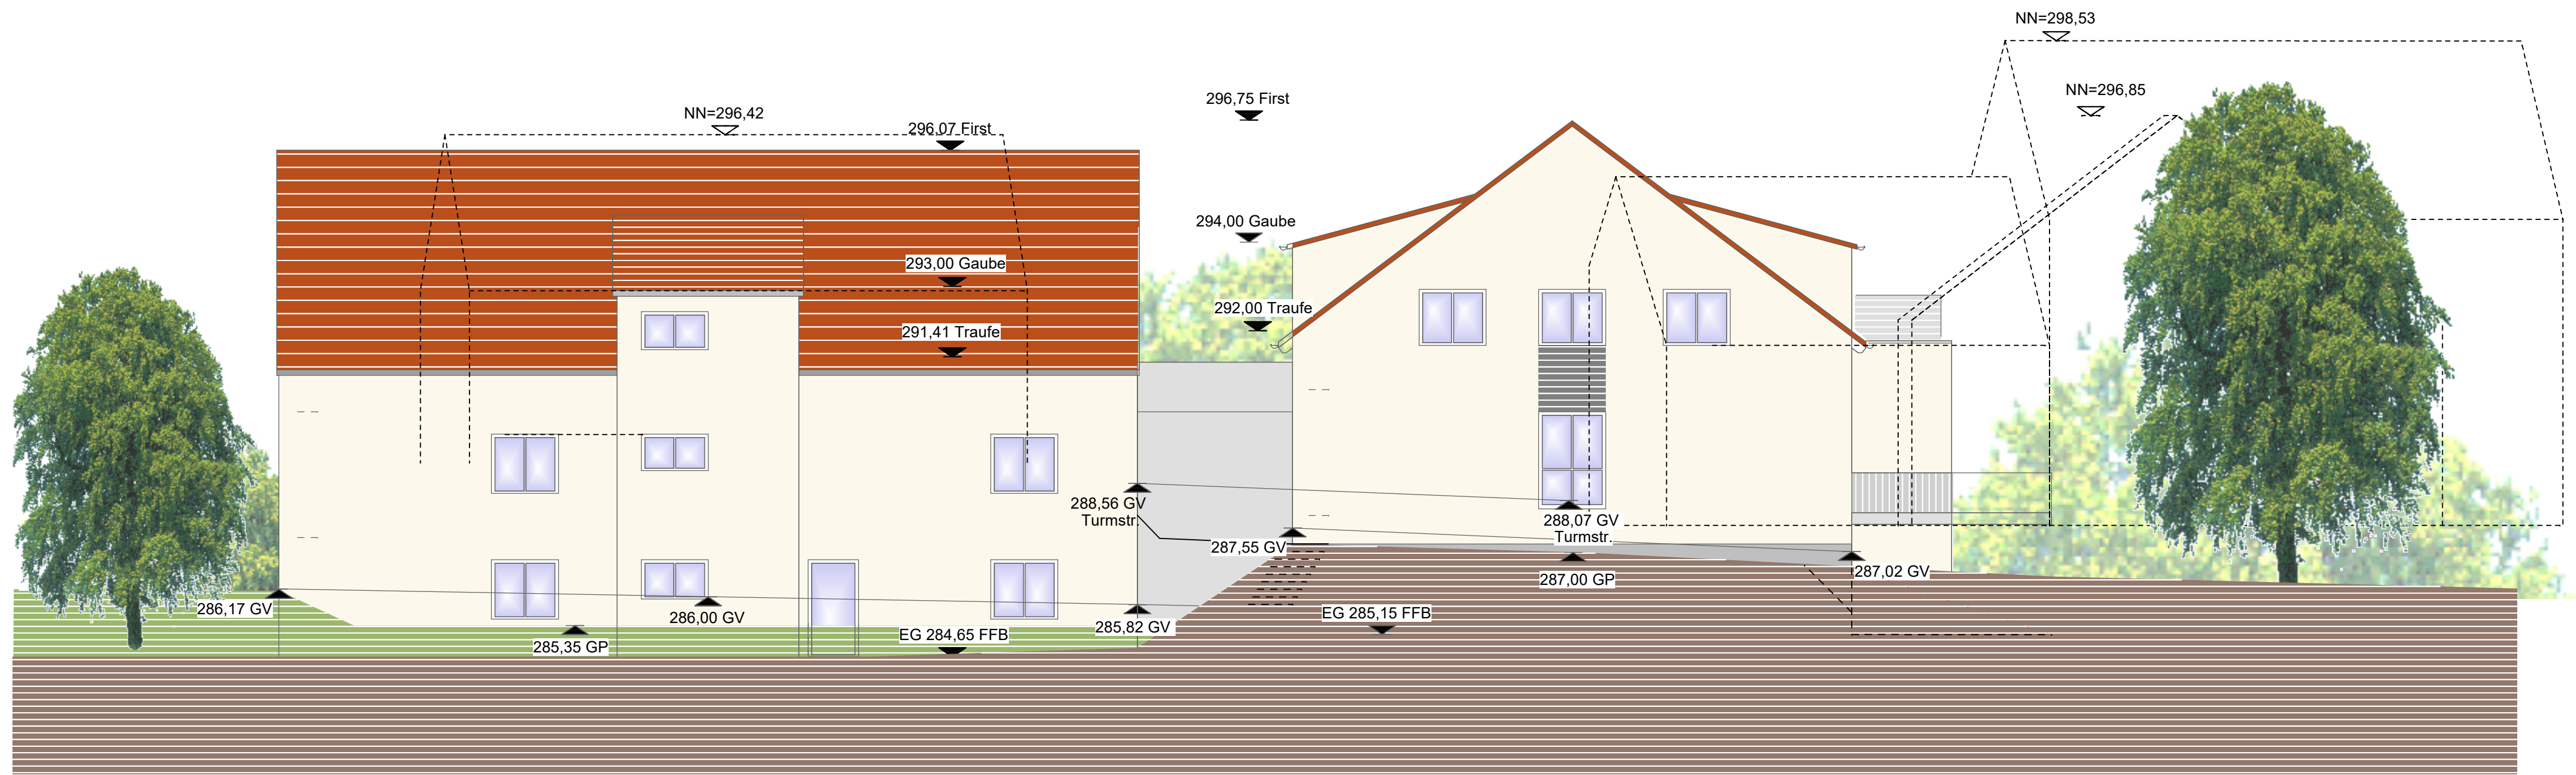

NORD-ANSICHT

280,00



OST-ANSICHT