


LEGENDE

- ZAUN 
- MODULTISCH 
- TRAFO 
- ZUFAHRT 
- ZAUNTOR 
- TRASSIERUNG 
- KABELGRABEN 
- EINGRÜNUNG 

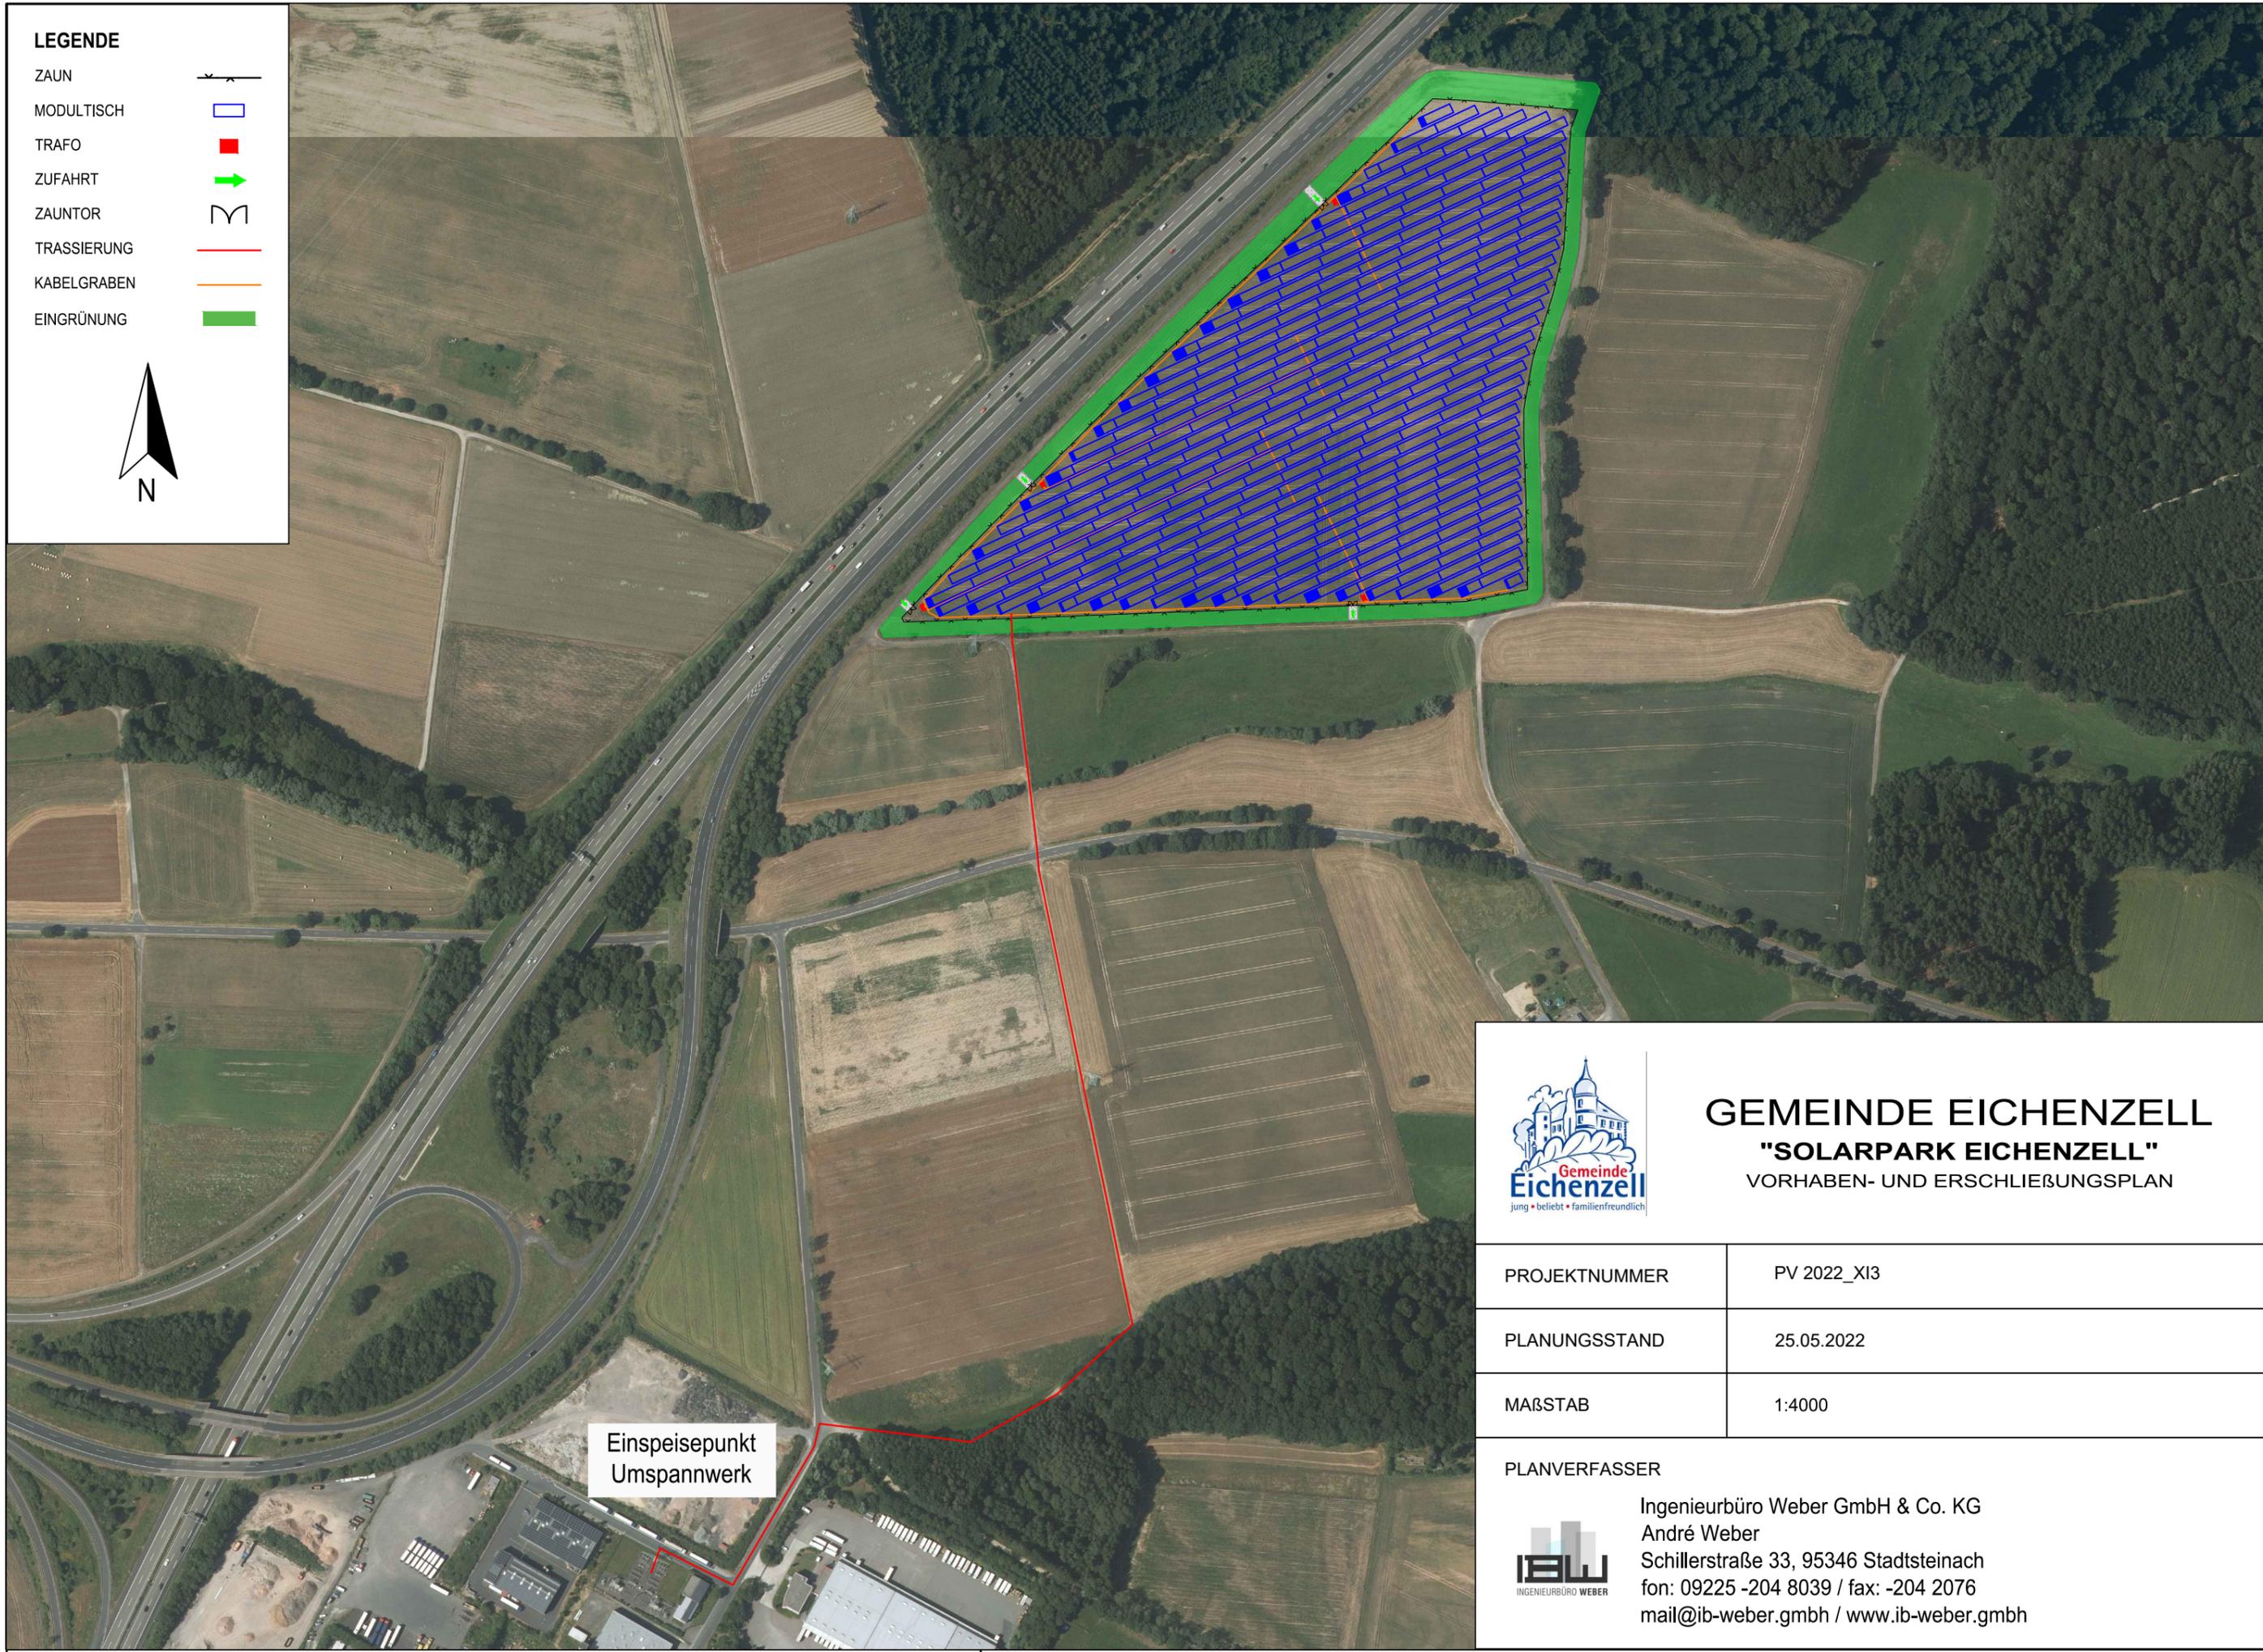

GEMEINDE EICHENZELL
"SOLARPARK EICHENZELL"
VORHABEN- UND ERSCHLIEßUNGSPLAN

PROJEKTNUMMER	PV 2022_XI3
PLANUNGSSTAND	25.05.2022
MAßSTAB	1:4000

PLANVERFASSER



Ingenieurbüro Weber GmbH & Co. KG
André Weber
Schillerstraße 33, 95346 Stadtsteinach
fon: 09225 -204 8039 / fax: -204 2076
mail@ib-weber.gmbh / www.ib-weber.gmbh