
Bauherr: MDKL Immobilien KG
Kreuzgrundweg 1
36100 Petersberg


Unterschrift:

Entwurfsverfasser:
Ingenieurbüro Dipl.-Ing Chr. Herget
Büro für Baustatik und Bauplanung
Straße des Friedens 10
36419 Geisa

Unterschrift:

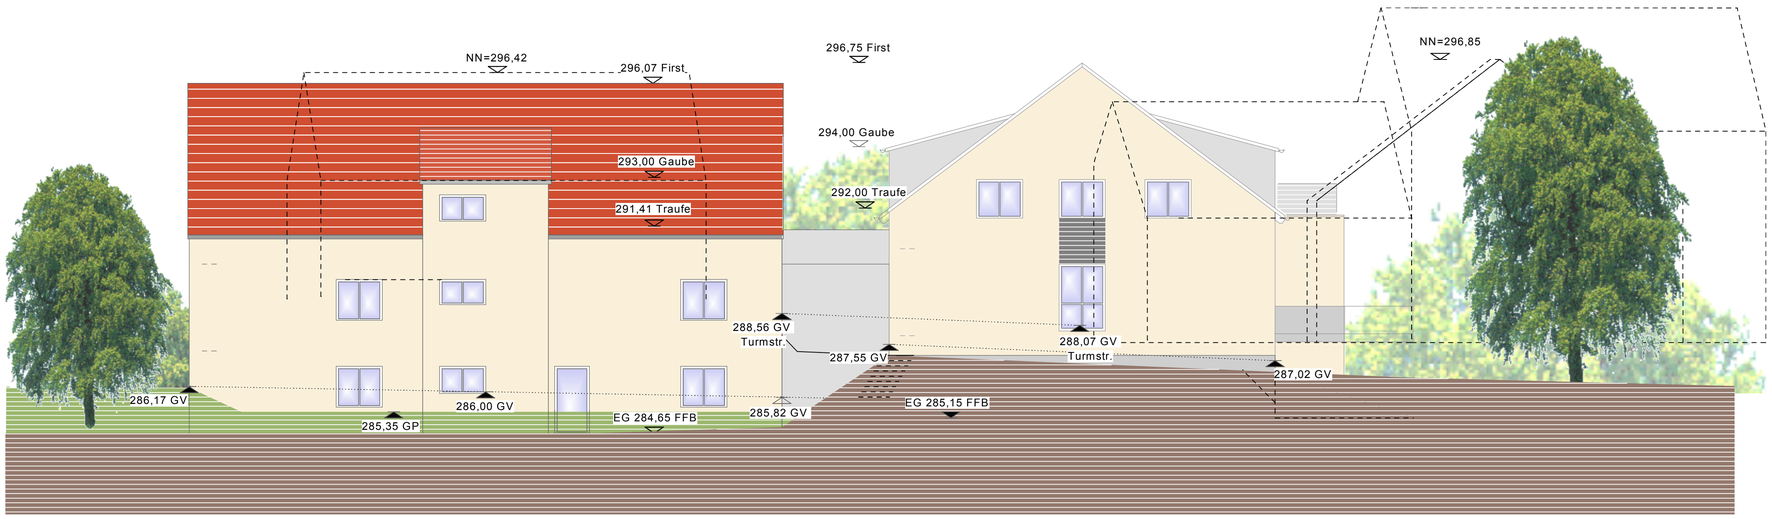

NORD-ANSICHT

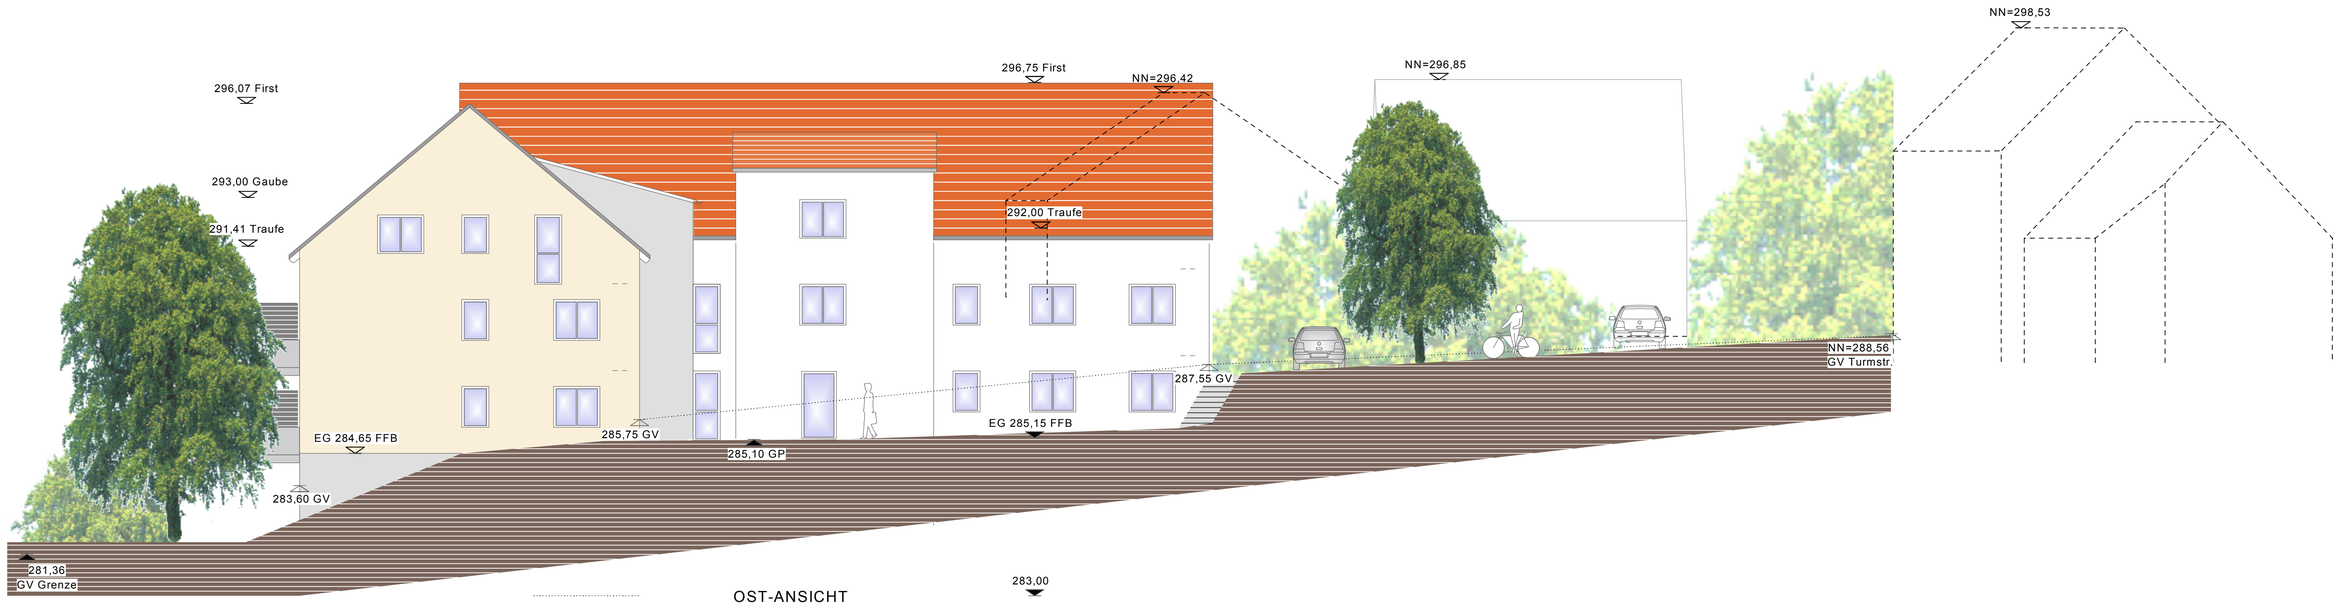

OST-ANSICHT